


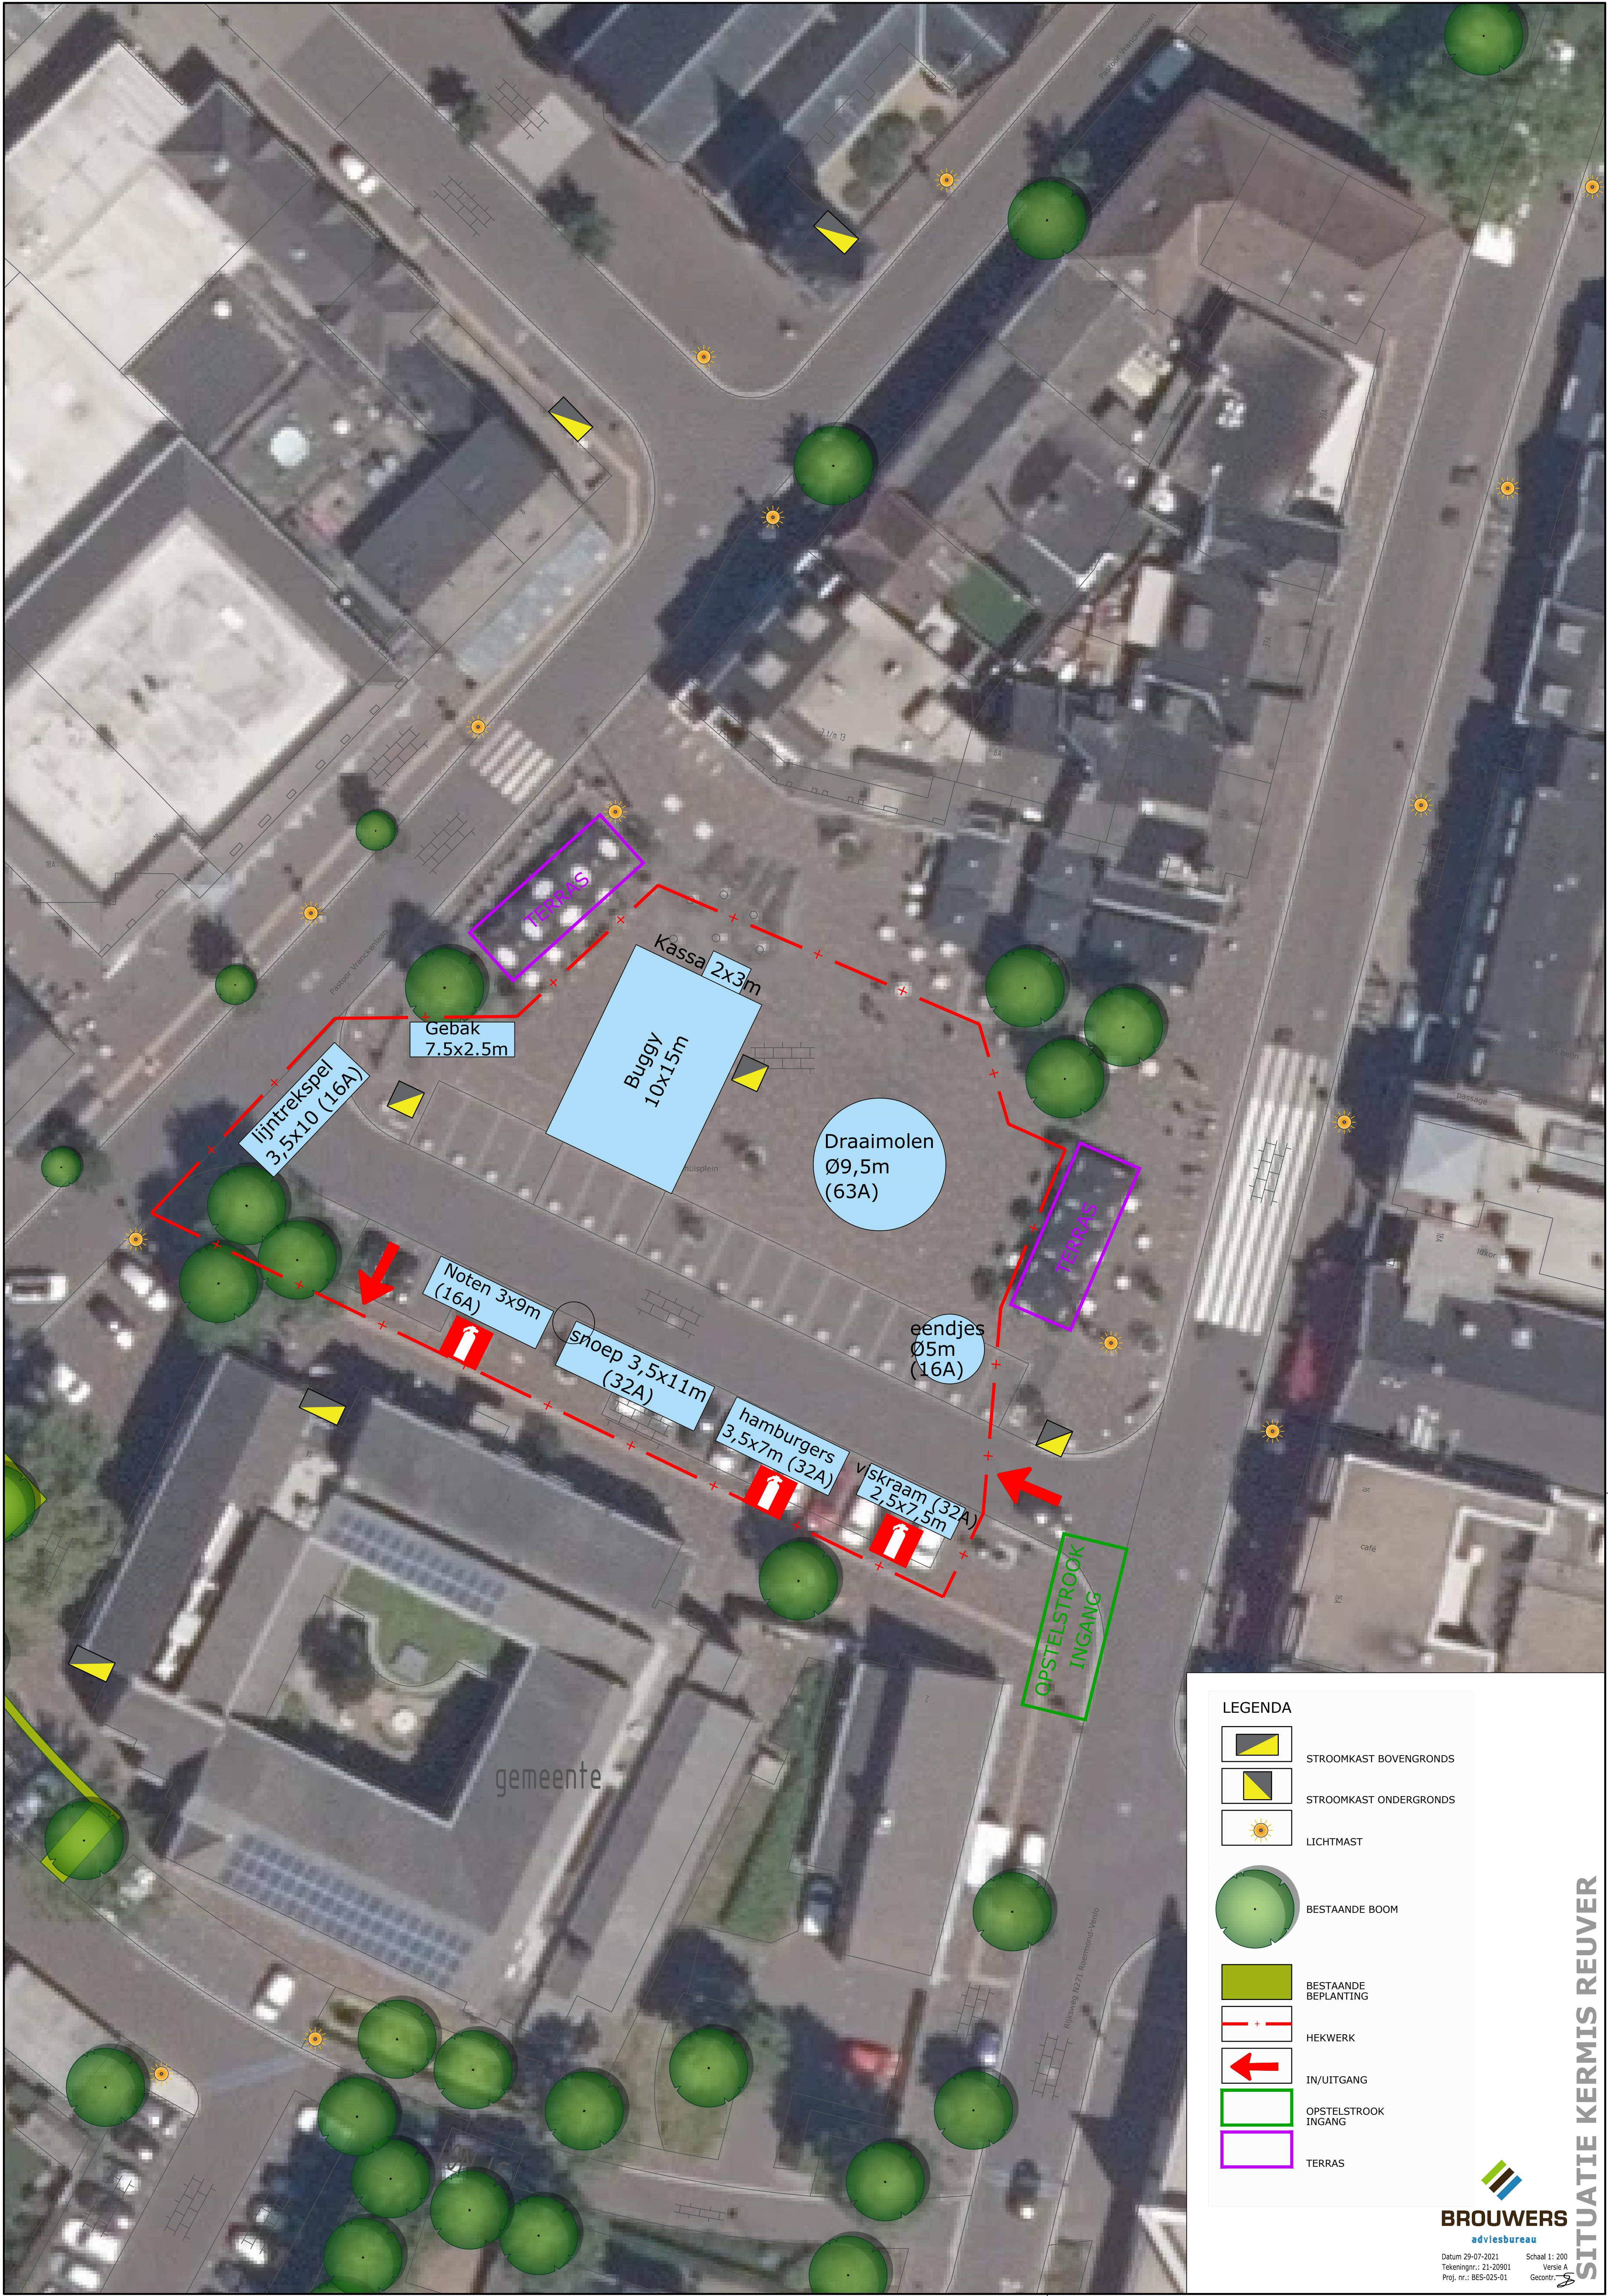

LEGENDA

- STROOMKAST BOVENGRONDS
- STROOMKAST ONDERGRONDS
- LICHTMAST
- BESTAANDE BOOM
- BESTAANDE BEPLANTING
- HEKWERK
- IN/UITGANG
- OPSTELSTROOK INANG
- TERRAS