

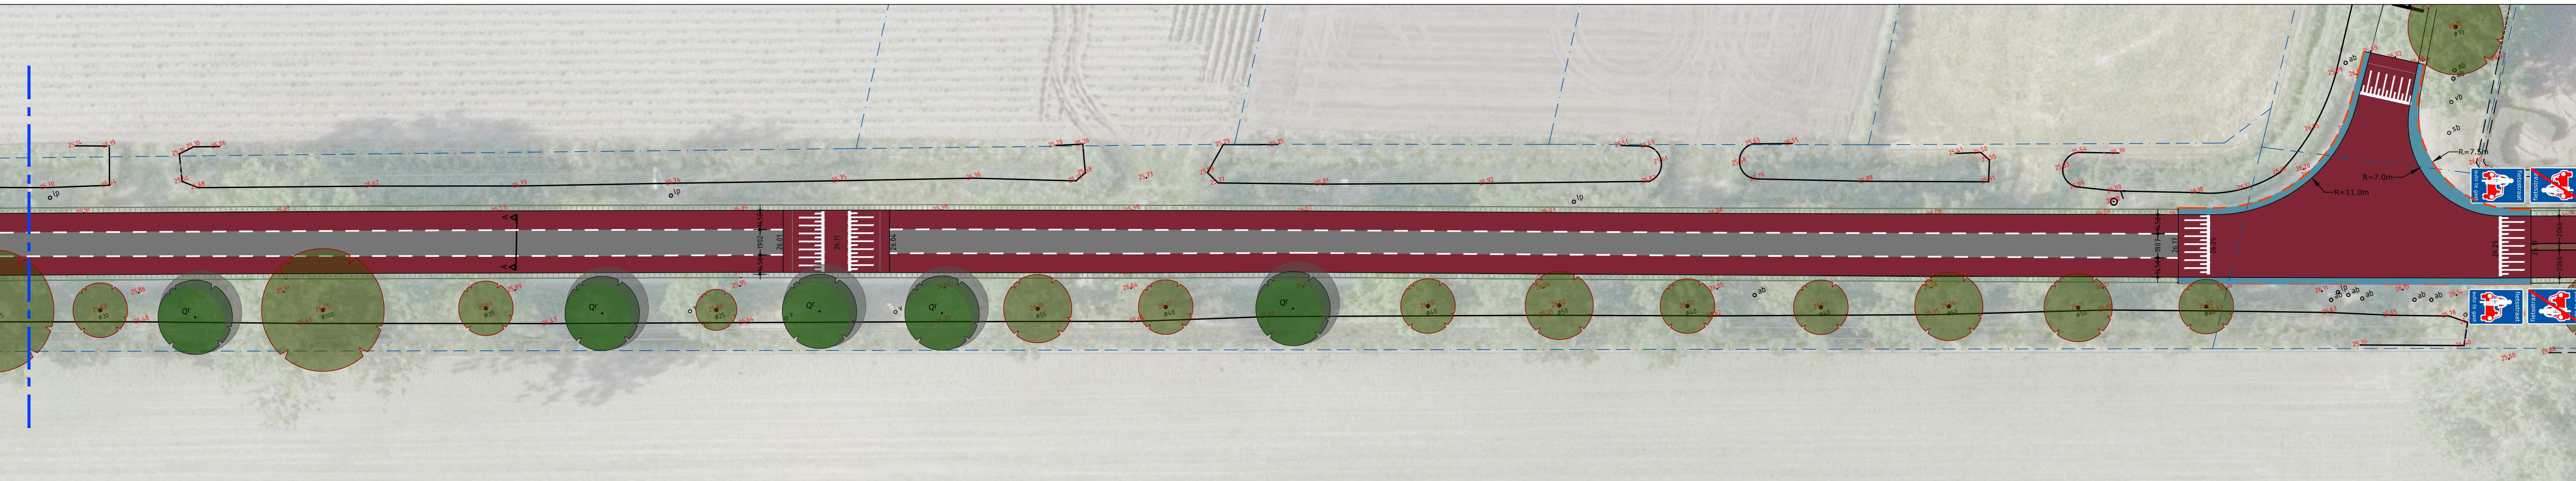
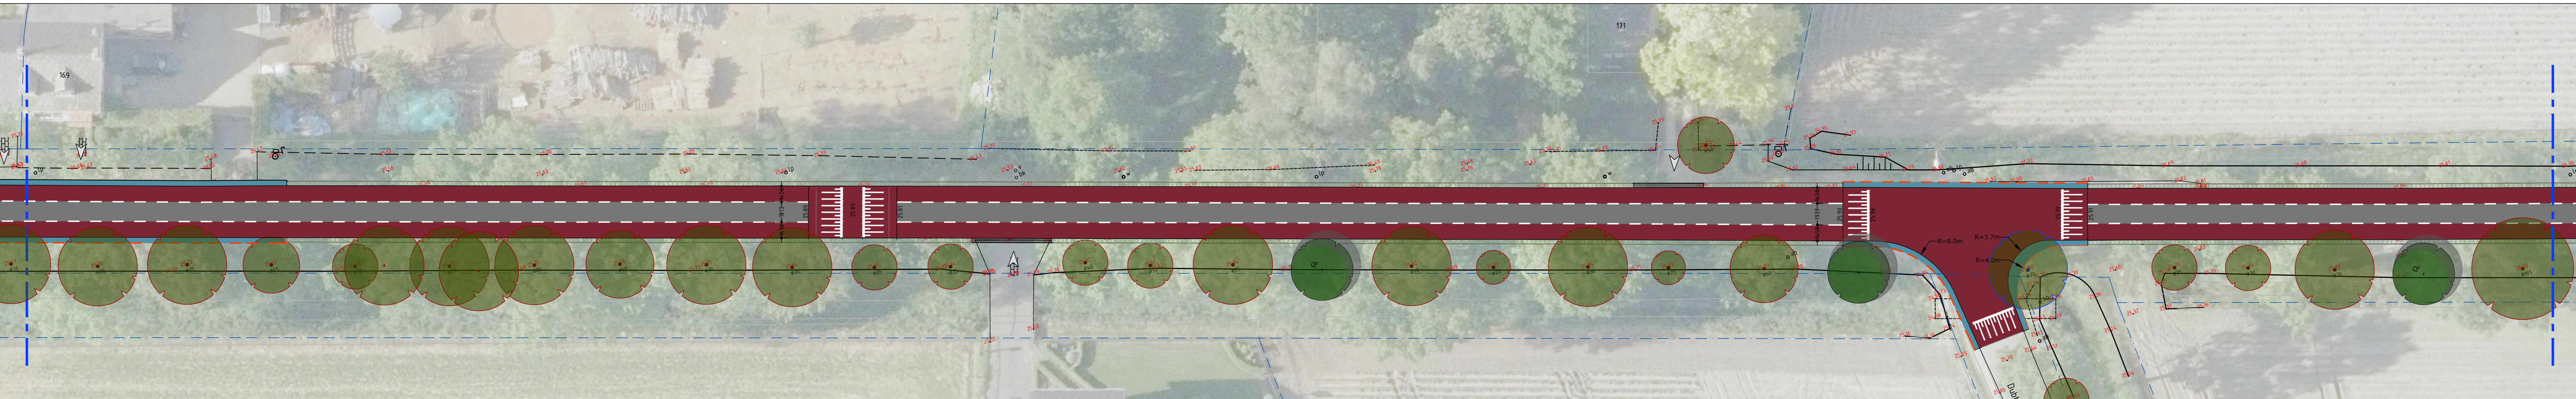
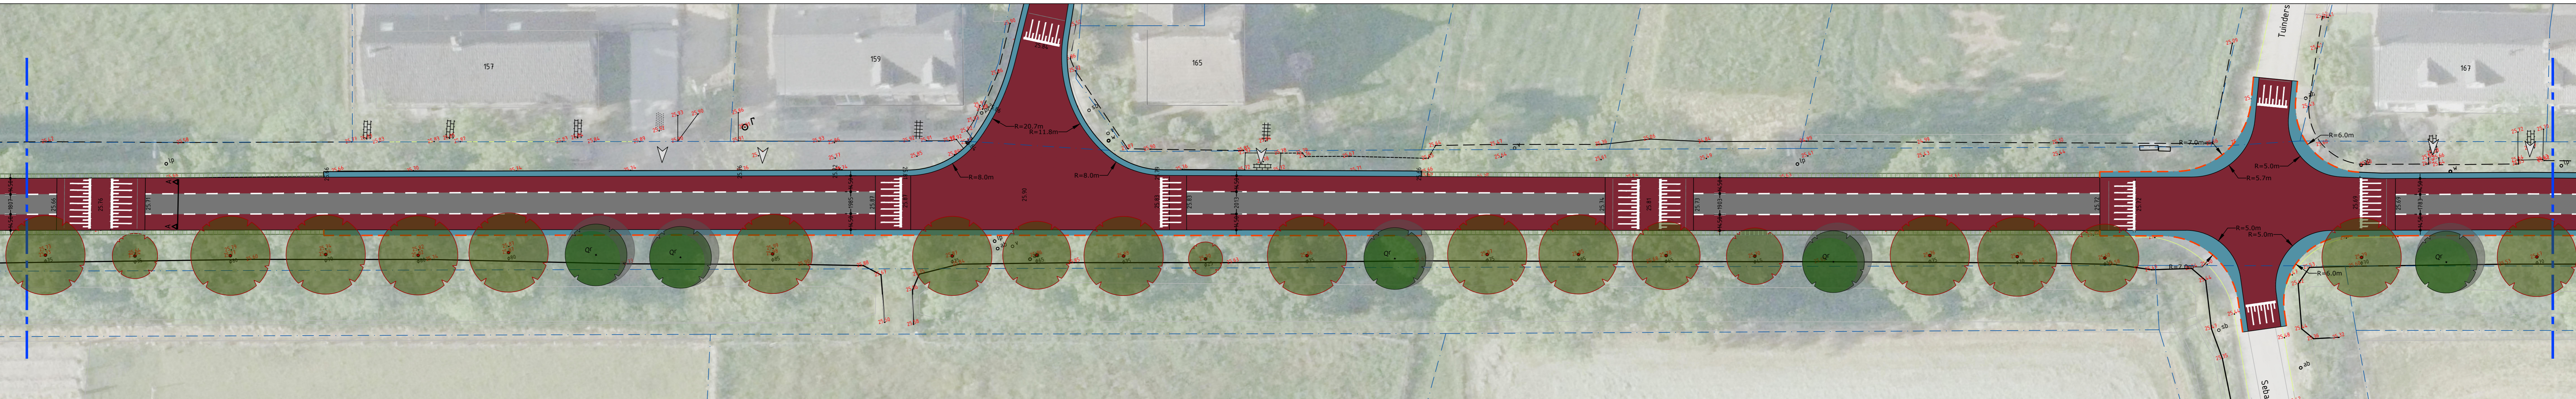


Nader uit te werken

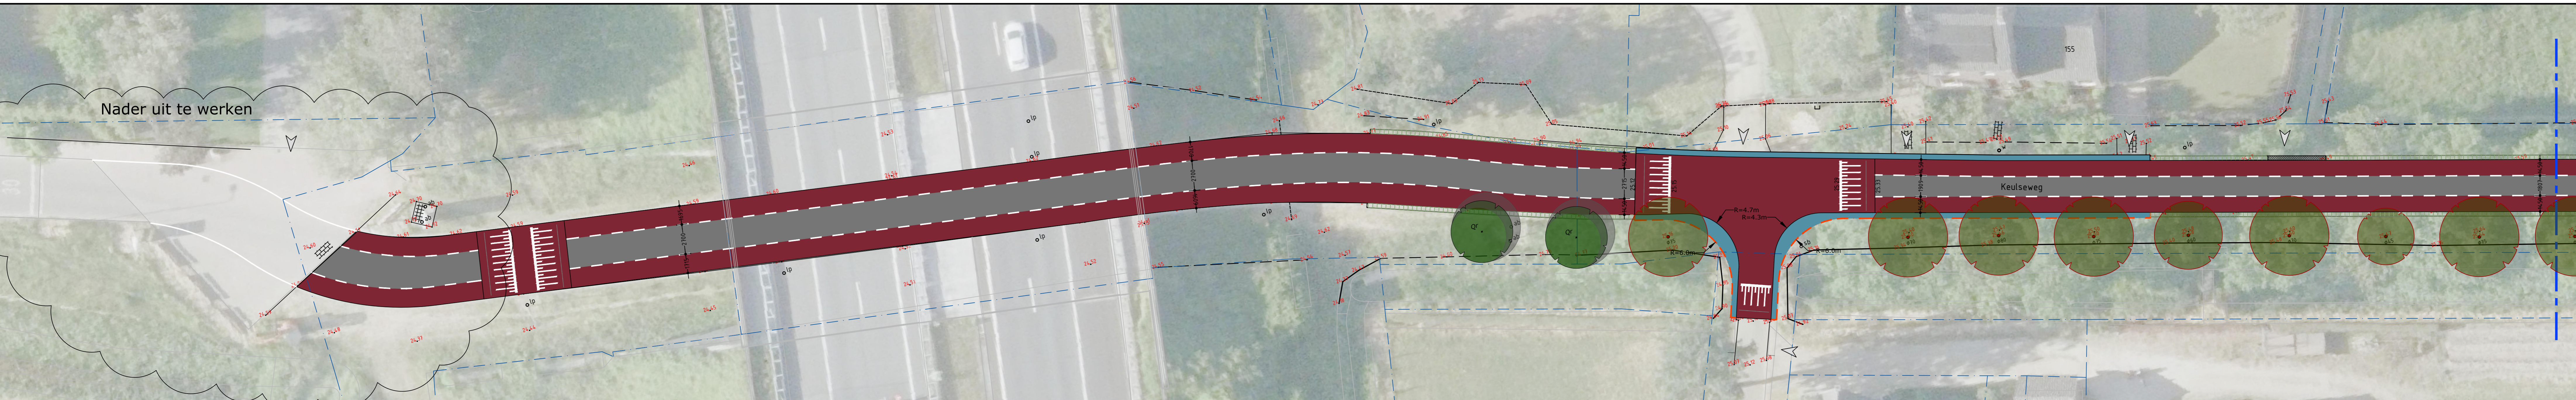

LEGENDA

- ASFALTVERHARDING ZWART
- ASFALTVERHARDING ROOD
- GRASBETONSTENEN BREEDTE 400mm
- SCHEIDINGSBAND BREEDTE 500mm
- MOLGOOT BREEDTE 500mm
- BETONSTROOK BREEDTE MIN. 500mm
- KADASTRALE GRENS
- BESTAANDE HOOGTE
- NIEUWE HOOGTE

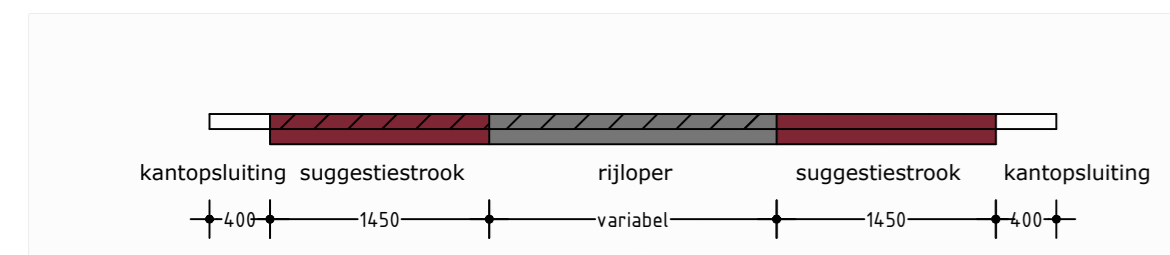

Principe doorsnede A-A fietsstroken
Schaal 1:50

WISSELING NAAM	STATUS	REK.	DOELWA.	DA/TIM	VERSIJ.
Aanpassing Kantopsluiting hoort 165	Concept	Rek.	St.	26-03-2024	C
Aanpassing oriëntatie tabi vloer	Concept	Rek.	St.	22-03-2024	B
	Concept	Rek.	St.	19-03-2024	A

GEMEENTE BEESEL

GREENE LOPER TE REUVER
DEFINITIEF ONTWERP AANPASSING KEULSEWEG

DEEL SUGGESTIESTROKEN
Tek. 1 van 2

BROUWERS adviesbureau

PROJECTNUMMER: BES-025-01
TEKENINGNUMMER: 24-06601

SCHAAL: 1:200/1:50
BESTELNUMMER: